



Vorhaben- und Erschließungsplan zum vorhabenbezogenen Bebauungsplan Nr. 8 „Solarpark Bruchweg / Grüner Weg“ (Blatt 2/2)

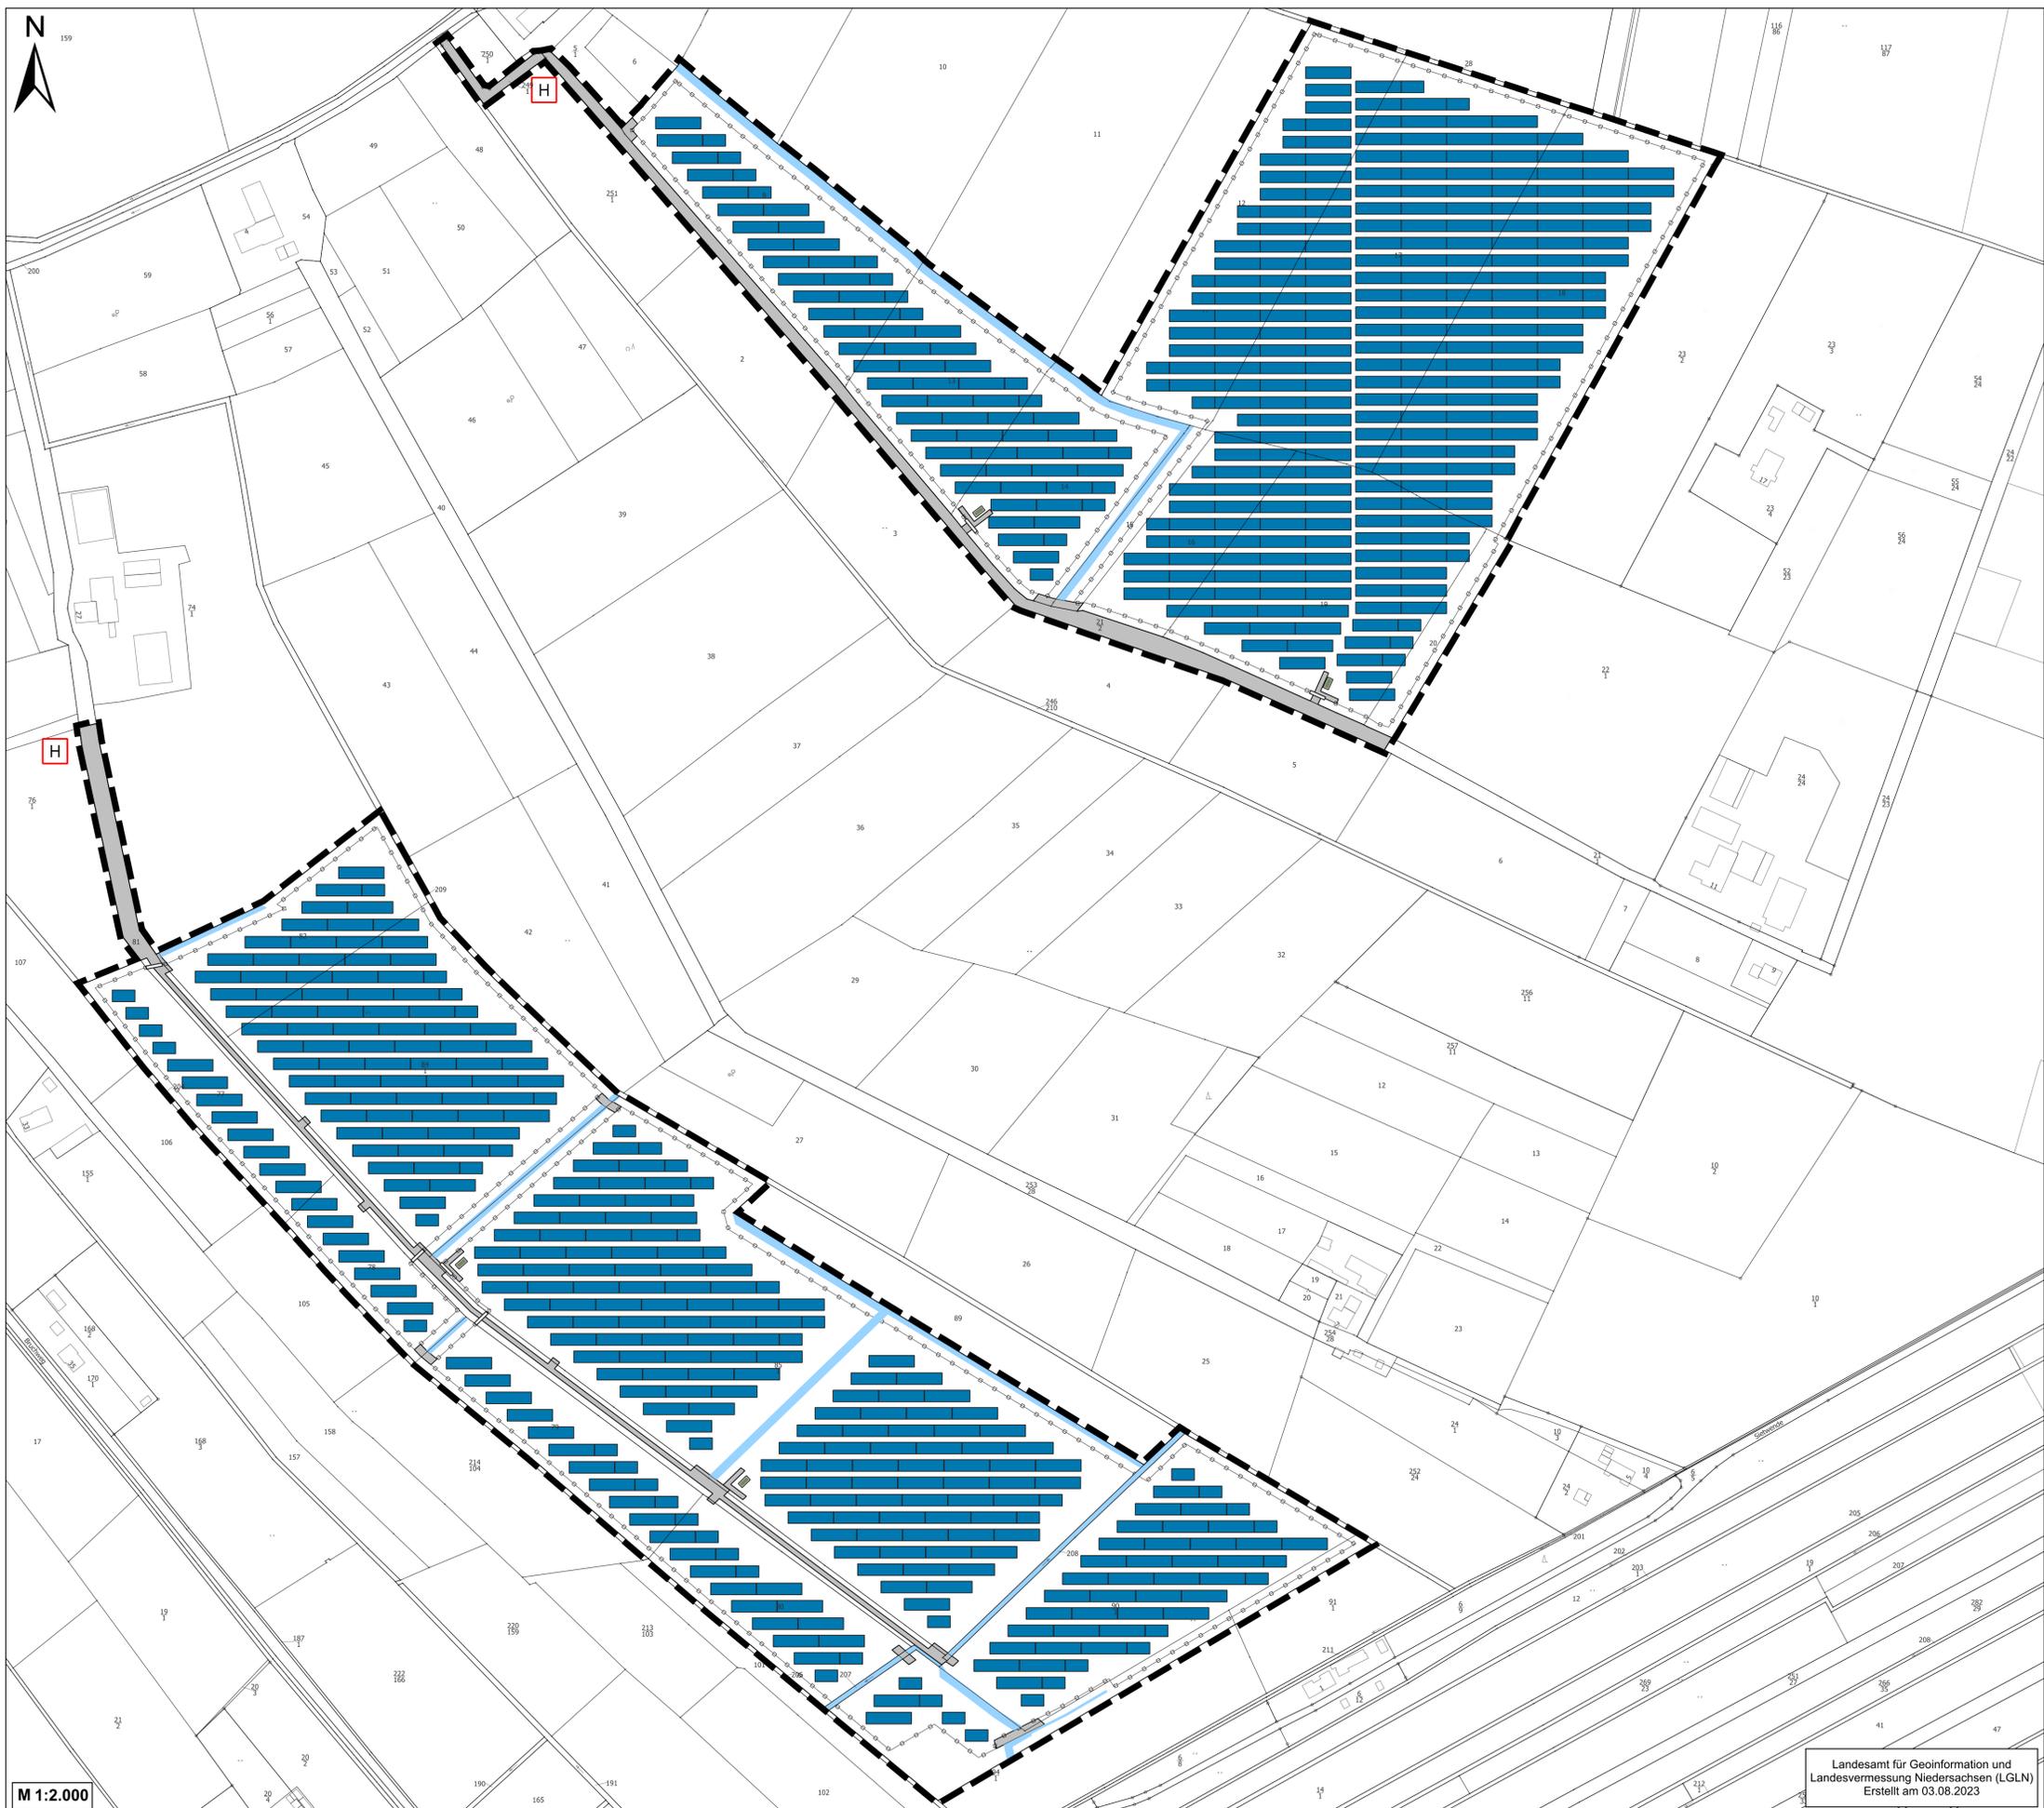

- Legende**
- Geltungsbereich
 - Verkehrsfläche
 - Anordnung Modultische
 - Trafostation
 - Zaun
 - Tore
 - Löschwasserentnahmestelle
- nachrichtliche Symbole
- sonstiges Gewässer
 - Flurstücksgrenze
 - Flurstücksnummer

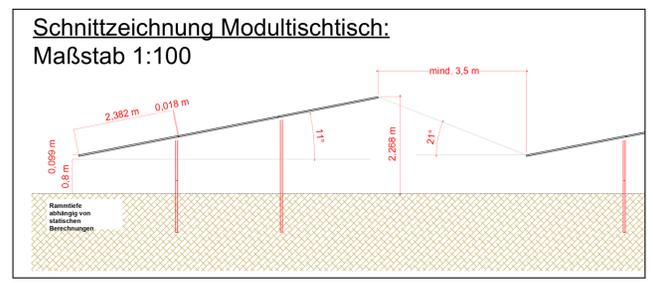

Anlagenplanung:

VATTENFALL


Vattenfall Solar GmbH
Überseering 12
22297 Hamburg

Tel: 0151-25698157
E-Mail: susanne.berg@vattenfall.de
www.wind-solar.vattenfall.de

Satzung der Gemeinde Oederquart
Samtgemeinde Nordkehdingen | Landkreis Stade

Vorhaben- und Erschließungsplan zum vorhabenbezogenen Bebauungsplan Nr. 8 "Solarpark Bruchweg / Grüner Weg"

Vorentwurf
(Änderungen von Anzahl und Lage der Anlagen vorbehalten)

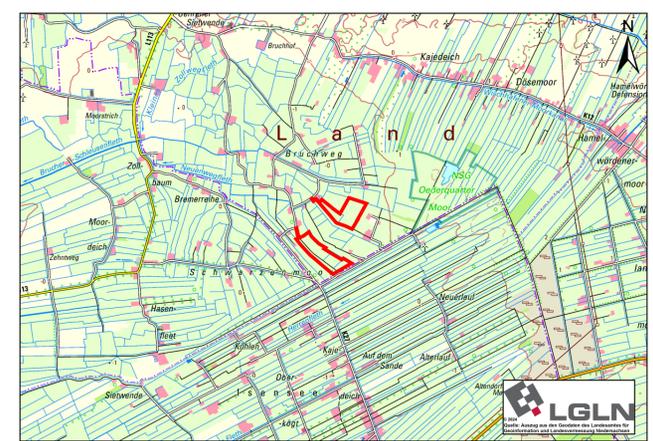

Landesamt für Geoinformation und Landesvermessung Niedersachsen (LGLN)
Erstellt am 03.08.2023

INGENIEURBURO PROF. DR. OLDENBURG GMBH
Immissionsprognosen (Gerüche, Stäube, Gase, Schall) - Umweltverträglichkeitsstudien
Landschaftsplanung - Bauleitplanung - Genehmigungsverfahren nach BImSchG
Berichtspflichten - Beratung - Planung in Lüftungstechnik und Abluftreinigung

Osterende 68 | 21734 Oederquart | Tel. 04779 92 500 0