

Gemeinde Oederquart

Vorhabenbezogener Bebauungsplan Nr. 7

„Windpark Oederquart-Doeseland“

21734 Oederquart

- Landkreis Stade –

Frühzeitige Beteiligung der Behörden und sonstiger Träger öffentlicher Belange

-Plananlage- Textkarten

Ingenieurbüro Prof. Dr. Oldenburg

Immissionsprognosen ◦ Umweltverträglichkeitsstudien ◦ Landschaftsplanung
Beratung und Planung in Lüftungstechnik und Abluftreinigung

Bearbeiter:

Herr Dipl.-Ing. Martin Nockemann

martin.nockemann@ing-oldenburg.de

Osterende 68
21734 Oederquart

Tel. 04779 92 500 0
Fax 04779 92 500 29

Prof. Dr. sc. agr. Jörg Oldenburg

Von der IHK zu Schwerin öffentlich bestellter und
vereidigter Sachverständiger für Emissionen und
Immissionen sowie Technik in der Innenwirtschaft
(Lüftungstechnik von Stallanlagen)

Büro Niedersachsen:
Osterende 68
21734 Oederquart


Büro Mecklenburg-Vorpommern:
Molkereistraße 9/1
19089 Crivitz
Tel. 03863 522 94 0
Fax 03863 522 94 29

www.ing-oldenburg.de

14. ANLAGEN

Übersichtskarten		
Lfd.- Nr.	Darstellung	Textbezug Seite
1	Geltungsbereich VB – Plan Nr.7 „Windpark –Oederquart-Doeseland“	3
2	Das Planverfahren	4
3	Darstellungen des Flächennutzungsplans	7
4	Derzeit rechtskräftige Vorhaben- und Erschließungspläne und vorhabenbezogener Bebauungsplan Nr.5 „Windpark Oederquart-Schinkel“	13
5	Biotoptypenkartierung	18
6	FFH – Gebiete und EU - Vogelschutzgebiete	21
7	Flurstücke im Geltungsbereich	22
8	Gesamtübersicht der angestrebten Planungen	26
9	Aufhebung VEP Nr. 5 „Windpark Oederquart“	27

Anlage 1: Geltungsbereich

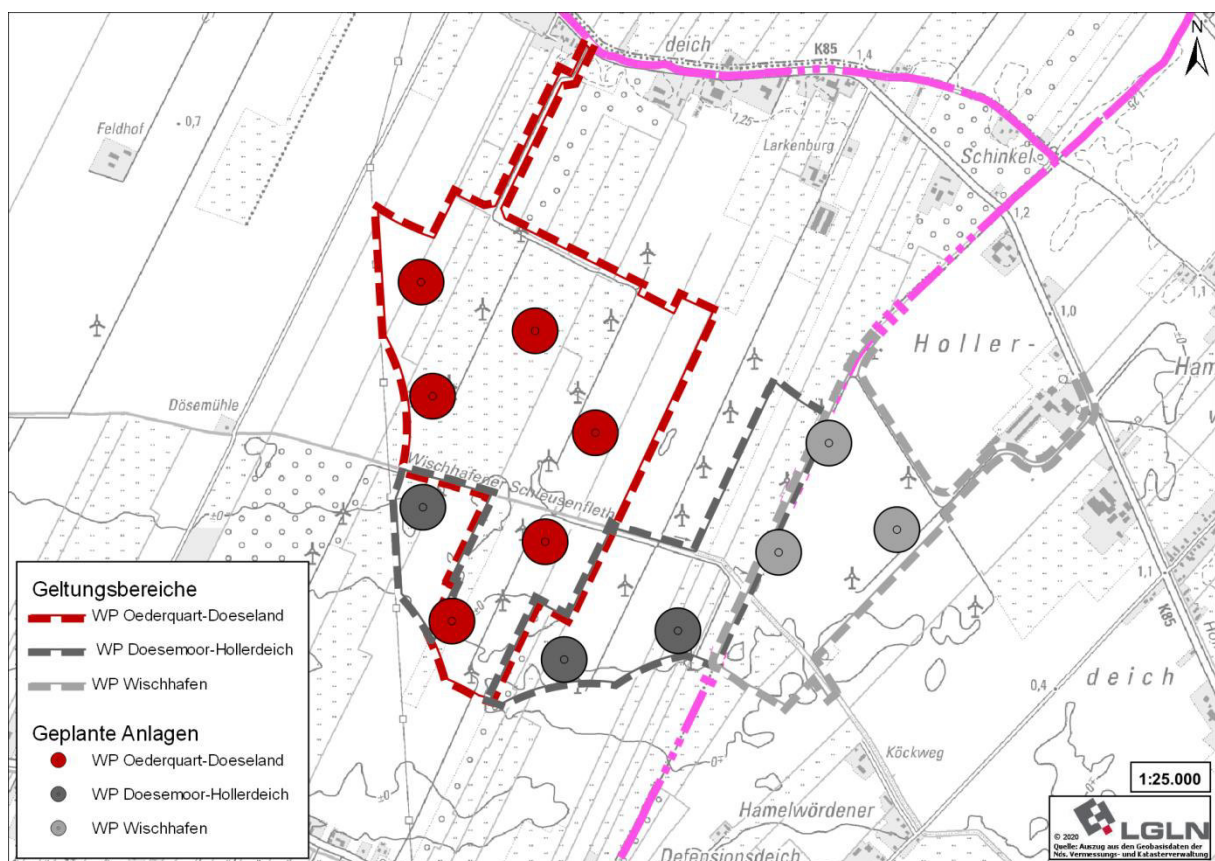

Anlage 2: Stand des Verfahrens

Das Aufstellungsverfahren

Aufstellungsbeschluss (§ 2 Abs. 1 Satz 2 BauGB)

Nicht zwingend erforderlich

Frühzeitige Beteiligung der Öffentlichkeit nach § 3 Abs. 1

Gelegenheit zur Äußerung und
Erörterung zur Planung

Frühzeitige Beteiligung der Behörden nach § 4 Abs. 1

Unterrichtung sowie Äußerung zum
Umfang der UP (Scoping)

Erstellung Planentwurf und Entwurf der Begründung

Einschl. Umweltbericht als gesondertem Teil der Begründung

Offenlegung Planentwurf nach § 3 Abs. 2

Gelegenheit zur Äußerung und
Erörterung zur Planung

Beteiligung der Behörden nach § 4 Abs. 2

Unterrichtung sowie Äußerung zum
Umfang der UP (Scoping)

Keine Änderung des Planentwurfs

Begründung mit
Umweltbericht kann
geändert werden

Änderung des Planentwurfs

Erneute
Beteiligung
nach 4 a Abs.3

Satzungsbeschluss nach § 10 Abs. 1

Präambel

Auf Grund des § 1 Abs. 3 des Baugesetzbuches (BauGB) hat der Rat der Samtgemeinde Nordkehdingen diese 5. Änderung des Flächennutzungsplanes, bestehend aus der Planzeichnung und den nebenstehenden textlichen Darstellungen, beschlossen.

Freiburg (Ebbe), den

Der Samtgemeindebürgermeister

Verfahrensvermerke

Planverfasser
Der Entwurf der 5. Änderung des Flächennutzungsplanes wurde ausgearbeitet von Martin Nockemann, Dipl.-Ingenieur Landschaftsplanung, Ing.- Büro Oldenburg, Oederquart, Oederquart, den

Öffentliche Auslegung

In seiner Sitzung am 07.04.2016 hat der Rat der Samtgemeinde Nordkehdingen beschlossen, für das Teilgebiet „Windpark Hollerdeich“ die Entwürfe zur 5. Änderung des Flächennutzungsplans gem. § 3 Abs. 2 Baugesetzbuch (BauGB) öffentlich auszulegen. Ort und Dauer der öffentlichen Auslegung wurden am 14.04.2016 ortsüblich bekanntgemacht.

Der Entwurf der 5. Änderung des Flächennutzungsplanes mit der Begründung und die wesentlichen, bereits vorliegenden umweltbezogenen Stellungnahmen haben vom 27.04.2016 bis zum 31.05.2016 gemäß § 3 Abs. 2 BauGB öffentlich ausgelegen.

Ort und Dauer der erneuten öffentlichen Auslegung wurde am 11.08.2016 ortsüblich bekanntgemacht.

Der Entwurf der 5. Änderung des Flächennutzungsplanes mit der Begründung und die wesentlichen, bereits vorliegenden umweltbezogenen Stellungnahmen haben vom 24.08.2016 bis einschließlich 09.09.2016 gemäß § 4 a Abs. 3 BauGB erneut öffentlich ausgelegt.

Freiburg (Ebbe), den

Der Samtgemeindebürgermeister

Feststellungsbeschluss

Der Rat der Samtgemeinde Nordkehdingen hat nach Prüfung der Stellungnahmen gemäß § 3 Abs. 2 BauGB die 5. Änderung des Flächennutzungsplanes nebst Begründung in seiner Sitzung am 29.09.2016 beschlossen.

Freiburg (Ebbe), den

Der Samtgemeindebürgermeister

Genehmigung

Die 5. Änderung des Flächennutzungsplanes wurde mit Verfügung 29.11.2016 (Az.: 61.03.01.07.5.A) gemäß § 6 Abs. 1 BauGB vom Landkreis Stade genehmigt.

Bekanntmachung

Die Erteilung der Genehmigung der 5. Änderung des Flächennutzungsplanes ist gemäß § 6 Abs. 5 BauGB am 08.12.2016 im Amtsblatt des Landkreises Stade Nr. 47 bekanntgemacht worden.

Die 5. Änderung des Flächennutzungsplanes ist damit am 08.12.2016 wirksam geworden.

Freiburg (Ebbe), den

Der Samtgemeindebürgermeister



Landesamt für Geoinformation und Raumordnung
- Katasteramt Stade -
Erstellt am 29.07.2015

Planzeichenerklärung

nach der Planzeichenverordnung v. 18.12.1996



Grenzen des Änderungsbereichs

Art und Maß der baulichen Nutzung (BauGB § 5.2.1)



Sonstige Sonderbaufläche Windenergieanlagen

Flächen für die Landwirtschaft (BauGB § 5.2.9 a)



Flächen für die Landwirtschaft

Unterridische Hauptversorgungsleitungen (BauGB § 5.2.4)




Komponententeilung




Gasdruckleitung


Darstellungen ohne Normcharakter und nachträgliche Übernahme (BauGB § 5.4)

 

z.B. Tr.-Nr. 1997

 

Hochspannungsleitung

 

Gemeindegrenzen



Samtgemeinde Nordkehdingen
Landkreis Stade

5. Flächennutzungsplanänderung
"Windpark Hollerdeich"

1:20.000



Übersichtsplan 1 : 100.000

Ingenieurbüro Prof. Dr. Oldenburg

Immissionsprognosen o Umweltverträglichkeitsstudien o Landschaftsplanung
Beratung und Planung in Luftungstechnik und Abfallreinigung

Oederquart 68, 21734 Oederquart
Tel.: 04779 92500-0
Fax: 04779 92500-1
www.o-oldenburg.de

Hinweise

Bei Erarbeiten im Flangebiet können archaische Funde zutage treten. Dabei kann es sich z.B. um Tongefäße, Urnen, Stängelsteine, Metallgegenstände, Knochen, Gegenstände aus Leder oder Holz oder z.B. um Stenkonzentrationen, Holzkohlenassemblagen, Aschen, Schlacken, auffällige Bodenverfärbungen etc., auch geringe Spuren solcher Funde, handeln.

Sollten bei den geplanten Bau- und Erarbeiten ur- oder frühgeschichtliche Bodentunde gemacht werden, so sind diese Funde meldepflichtig (§ 14 Abs. 1 Nds. Denkmalschutzgesetz). Diese Funde sind unverzüglich der zuständigen unteren Denkmalschutzbehörde beim Landkreis Stade und dem Niedersächsischen Landesamt für Denkmalpflege, Referat Archäologie zu melden. Meldepflichtig sind der Finder, der Leiter der Arbeiten und der Unternehmer.

Der geplante Beginn von Erarbeiten ist mindestens vier Wochen vorher schriftlich bei der unteren Denkmalschutzbehörde des Landkreises Stade und beim Nds. Landesamt für Denkmalpflege - Referat Archäologie, Scharnhorststraße 1, 30175 Hannover, anzuzeigen, damit eine Beobachtung der Erarbeiten stattfinden kann. Die Anzeigepflicht bezieht sich auf evtl. Rodungsarbeiten, den Oberbodenabtrag und auf alle in den Unterboden reichenden Erarbeiten.

Zurückgetretene archaische Funde und Fundstellen sind bis zum Ablauf von 4 Werktagen nach der Anzeige unverändert zu lassen, für ihren Schutz ist Sorge zu tragen (§ 14 (2) NdschG), wenn nicht die Denkmalschutzbehörde vorher die Fortsetzung der Arbeiten gestattet.

Die Abstimmung der möglichen Standorte der Windenergieanlagen mit Belangen von betroffenen, unterirdischen Rohrleitungen (einschl. evtl. erforderlicher Sicherungsmaßnahmen für die Leitungen wie z.B. mittels Betonplatten-Abdeckung) mit dem jeweiligen Leitungsbetreiber muss im jeweiligen Genehmigungsverfahren unter Beteiligung des Landesamtes für Bergbau, Energie und Geologie erfolgen.


Die Leitungsbetreiber sind an der weiterführenden Bauleitplanung sowie im Rahmen der Genehmigungsverfahren für Windenergieanlagen im Nahrungsbereich der Leitungsanlagen zu beteiligen, da sowohl Bau- und Erschließungsmaßnahmen (Zuwegung - Transportwege - Leitungsüberfahrten) als auch die Verlegung von Versorgungsleitungen (insbes. die Abbindung an das Netz des öffentlichen Energieversorgungsunternehmens) rechtzeitig abzustimmen sind.

Textliche Darstellungen

1. Die Mastachsen der Windenergieanlagen müssen innerhalb der Standortbereiche stehen. Kein Teil der Windenergieanlage darf die Grenzen der Sondergebiete überschreiten.

2. Die Gesamthöhe der Windenergieanlagen darf bei Addition von Nebenhöhe und halben Rotordurchmessers (Nebenhöhe + 1/2 Rotordurchmesser) jeweils 210 m NN nicht überschreiten. Die Anlagen im Geltungsbereich der 5. Flächennutzungsplan-Änderung sollen nach Abschluss des Repowering der Bestandsanlagen eine Nindeshöhe von 178,50 m NN (85 % der zulässigen Gesamthöhe) nicht unterschreiten.


Anlage 4: rechtskräftige Bauleitpläne

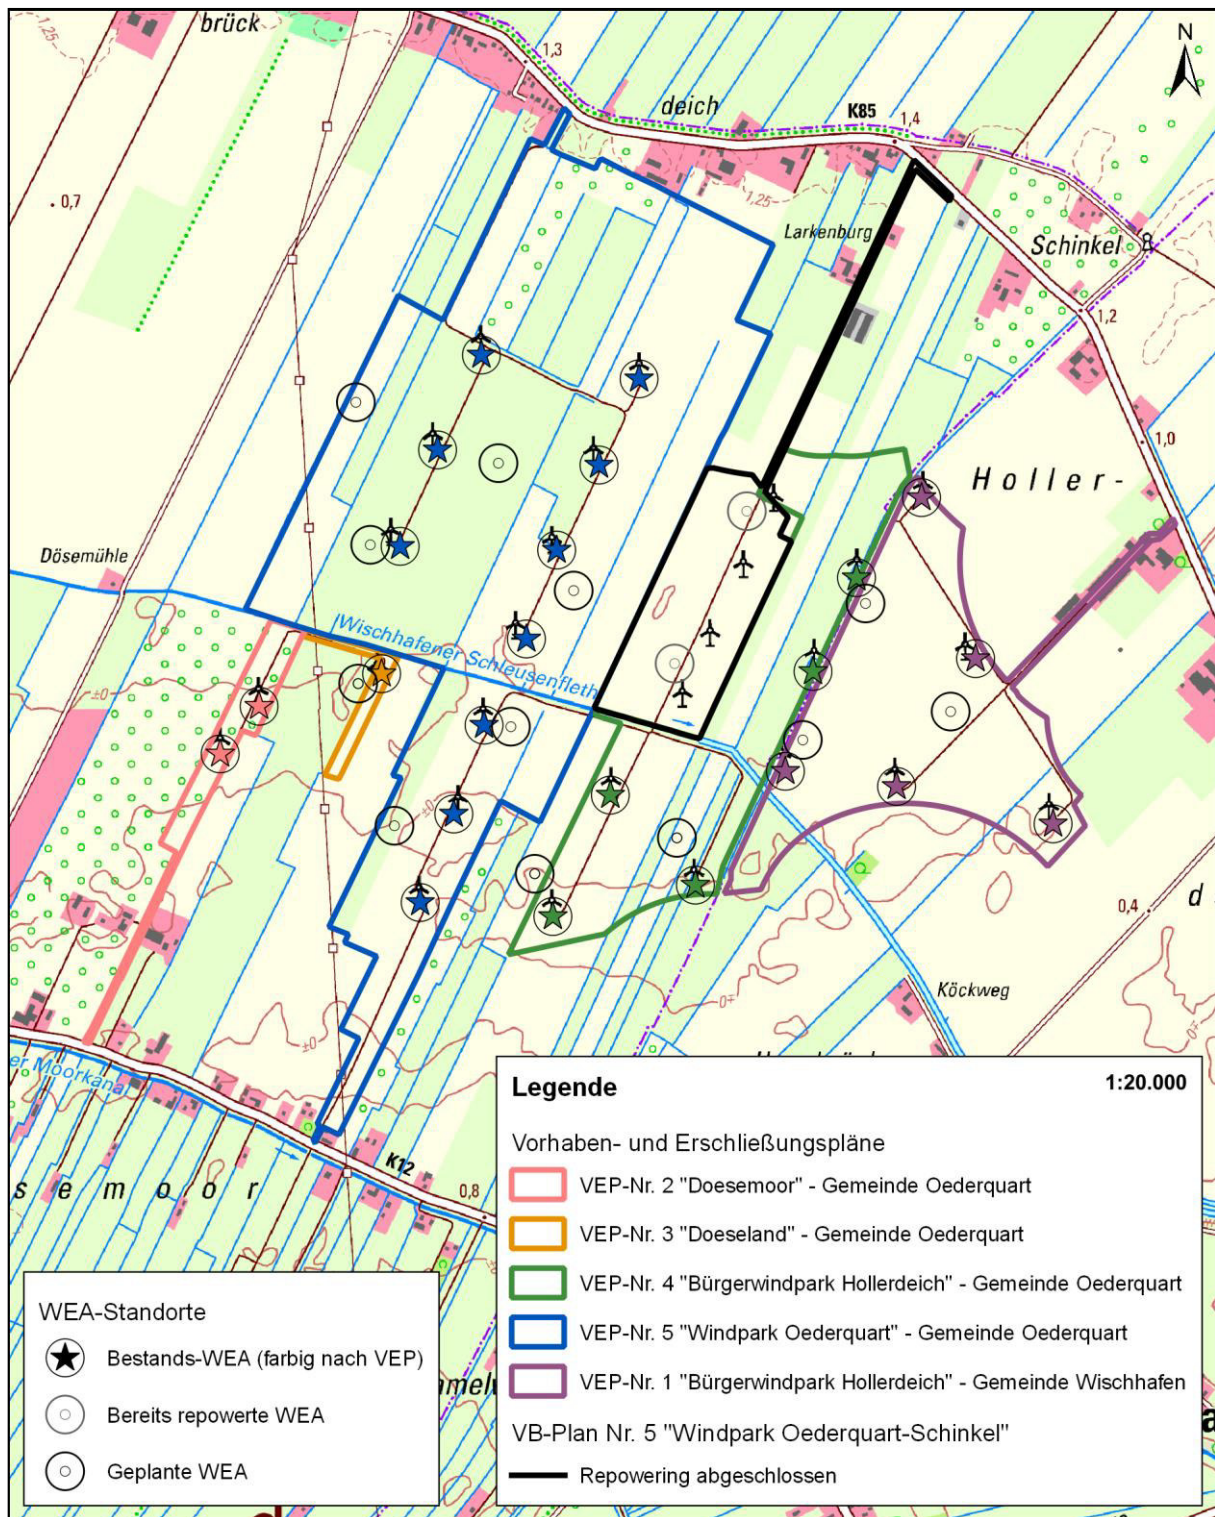

Anlage 7 :Flurstücke des Geltungsbereichs

Vorhabenbezogener Bebauungsplan Nr. 7 „Oederquart-Doeseland“					
Gemarkung	Flur	Flurstück	Gemarkung	Flur	Flurstück
Oederquart	19	8/4	Oederquart	19	34
Oederquart	19	19/2	Oederquart	19	37/1
Oederquart	19	24/2	Oederquart	19	88/1
Oederquart	19	33/3	Oederquart	19	76/1
Oederquart	19	31/2	Oederquart	19	74/2
Oederquart	19	33/2	Oederquart	19	89/1
Oederquart	19	23/1	Oederquart	19	57/1
Oederquart	19	20/2	Oederquart	19	88/1
Oederquart	19	18	Oederquart	19	51/2
Oederquart	19	17			
Oederquart	19	16			
Oederquart	19	13			
Oederquart	19	14			
Oederquart	20	3/1			
Oederquart	21	1/1			
Oederquart	21	1/2			
Oederquart	20	5/1			
Oederquart	21	6/2			
Oederquart	20	16/1			
Oederquart	21	8/1			
Oederquart	22	117/1			
Oederquart	22	91/3			
Oederquart	22	75/2			
Oederquart	22	75/1			
Oederquart	22	95/1			
Oederquart	23	1/1			
Oederquart	23	152/103			
Oederquart	23	141/12			
Oederquart	23	147/98			
Oederquart	23	138/9			
Oederquart	23	139/10			
Oederquart	23	151/102			
Oederquart	23	148/99			
Oederquart	23	1/1			
Oederquart	23	13/1			
Oederquart	23	149/100			
Oederquart	23	140/11			
Oederquart	23	92/1			
Oederquart	23	134/14			
Oederquart	23	107			
Oederquart	23	175/23			
Oederquart	23	176/23			
Oederquart	23	177/24			
Oederquart	19	35			

Anlage 8 Planungskonzept für den Gesamtwindpark

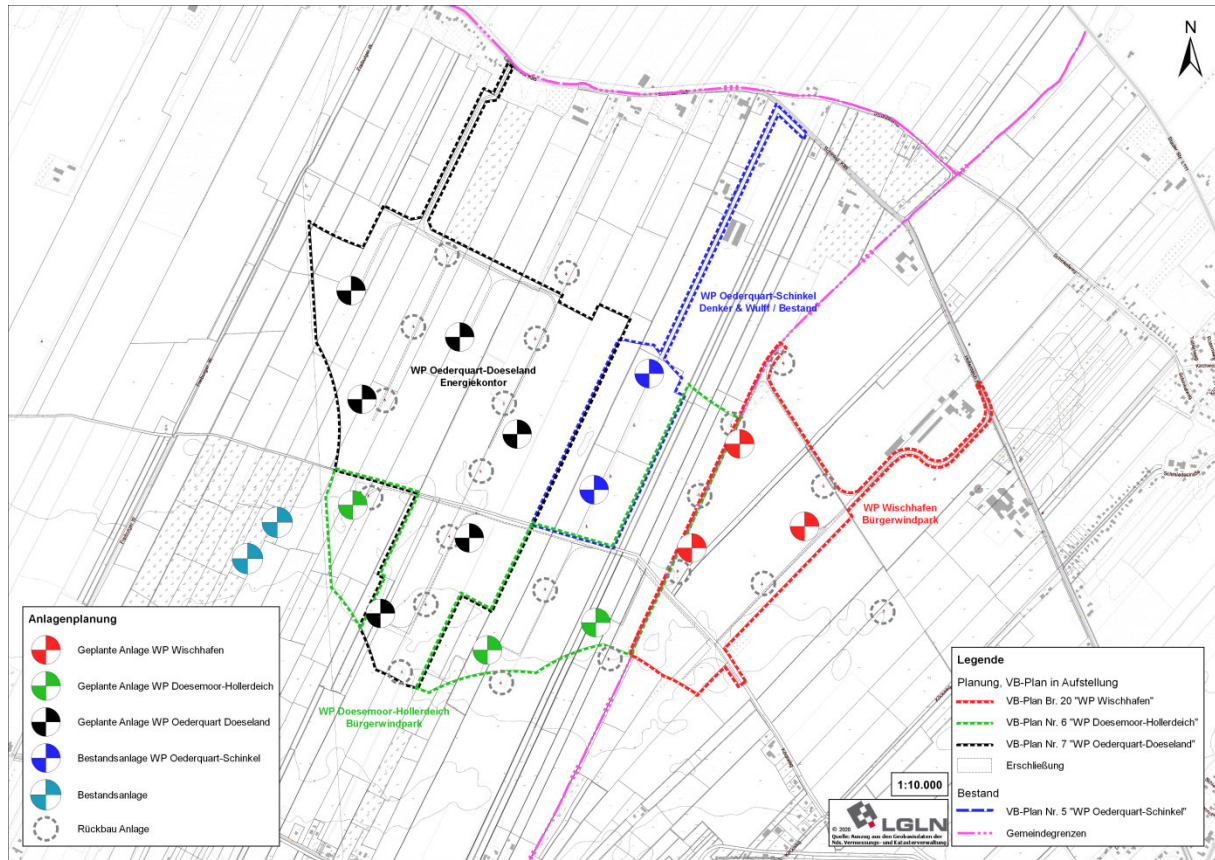

Anlage 9: Aufhebung VP Nr. 5 „Windpark Oederquart“

