




Gemeinde: Krummendeich
Gemarkung: Krummendeich
Hinweis:

Flurstück: 37/67
Flur: 16

Erstellt am 28.01.2015

N = 5964591

E = 32513936

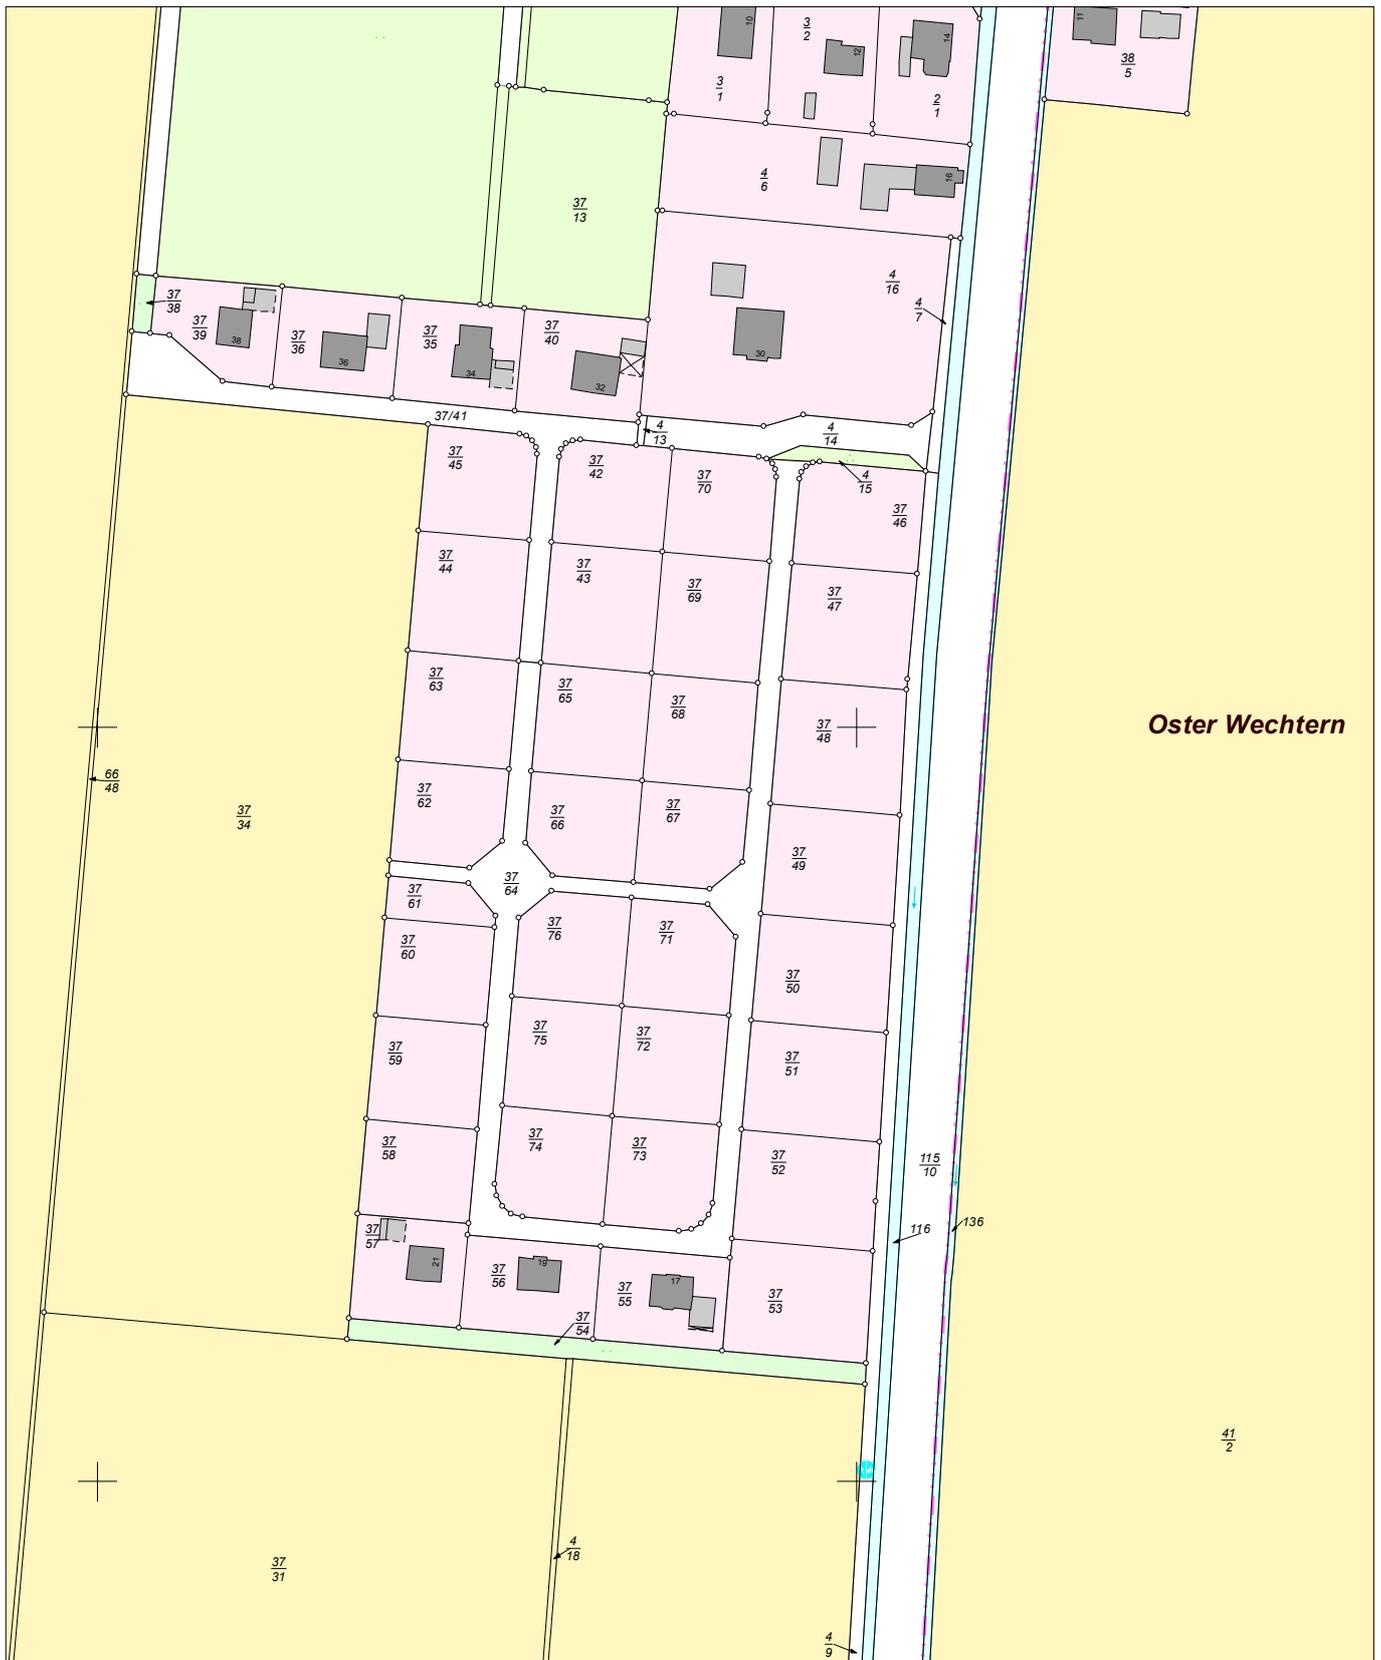

Oster Wechtern

E = 32513576

N = 5964151

Maßstab 1:2000 0 20 40 60 Meter

Verantwortlich für den Inhalt:
Landesamt für Geoinformation und Landesvermessung Niedersachsen
- Katasteramt Stade - Stand: 24.01.2015
Am Sande 4b
21682 Stade

Bereitgestellt durch:
Landesamt für Geoinformation und Landesvermessung Niedersachsen
- Katasteramt Stade -
Am Sande 4 b
21682 Stade

Zeichen:

Die Verwertung für nichteigene oder wirtschaftliche Zwecke und die öffentliche Wiedergabe sind gemäß § 5 Niedersächsisches Gesetz über das amtliche Vermessungswesen vom 12. Dezember 2002 (Nds. GVBl. 2003) nur mit Erlaubnis der für den Inhalt verantwortlichen Behörde zulässig.